


# CORAL LAKE & BEACH RESORT

Casa de 150m<sup>2</sup> - Elevações

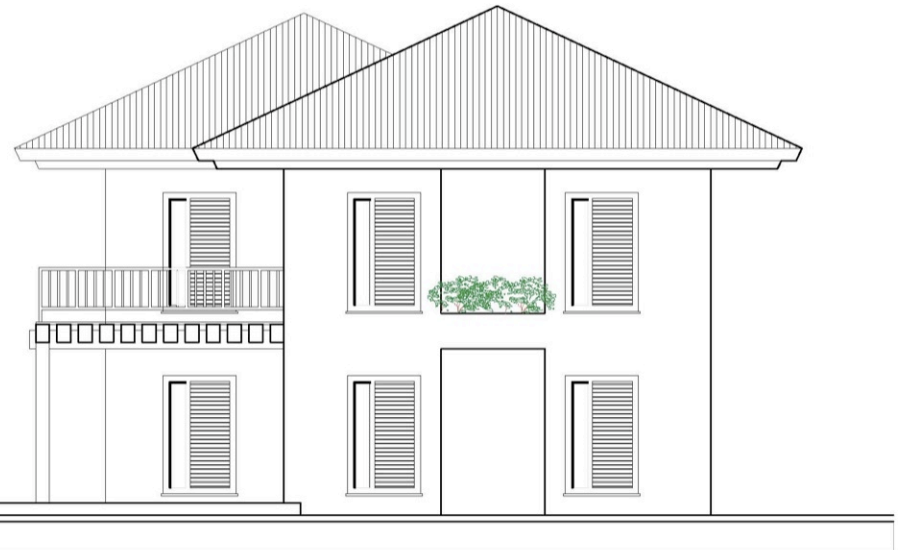

01 ELEVÇÃO 01  
ESCALA 1/75




02 ELEVÇÃO 02  
ESCALA 1/75

# CORAL LAKE & BEACH RESORT

Casa de 150m<sup>2</sup> - Elevações



03 ELEVÇÃO 03  
ESCALA 1/75

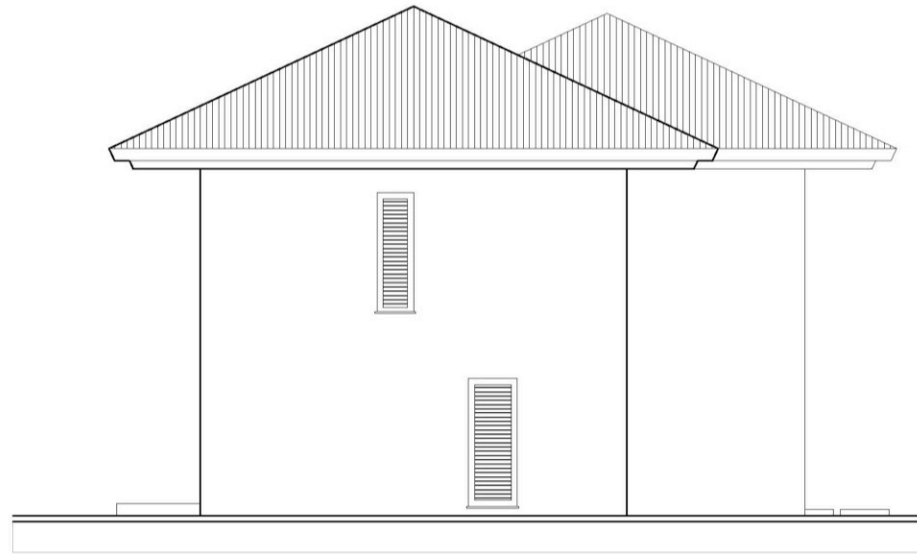


04 ELEVÇÃO 04  
ESCALA 1/75

# CORAL LAKE & BEACH RESORT

Casa de 150m<sup>2</sup> - Pav. Térreo

FORTE-BALANCE-PB-FA

E3

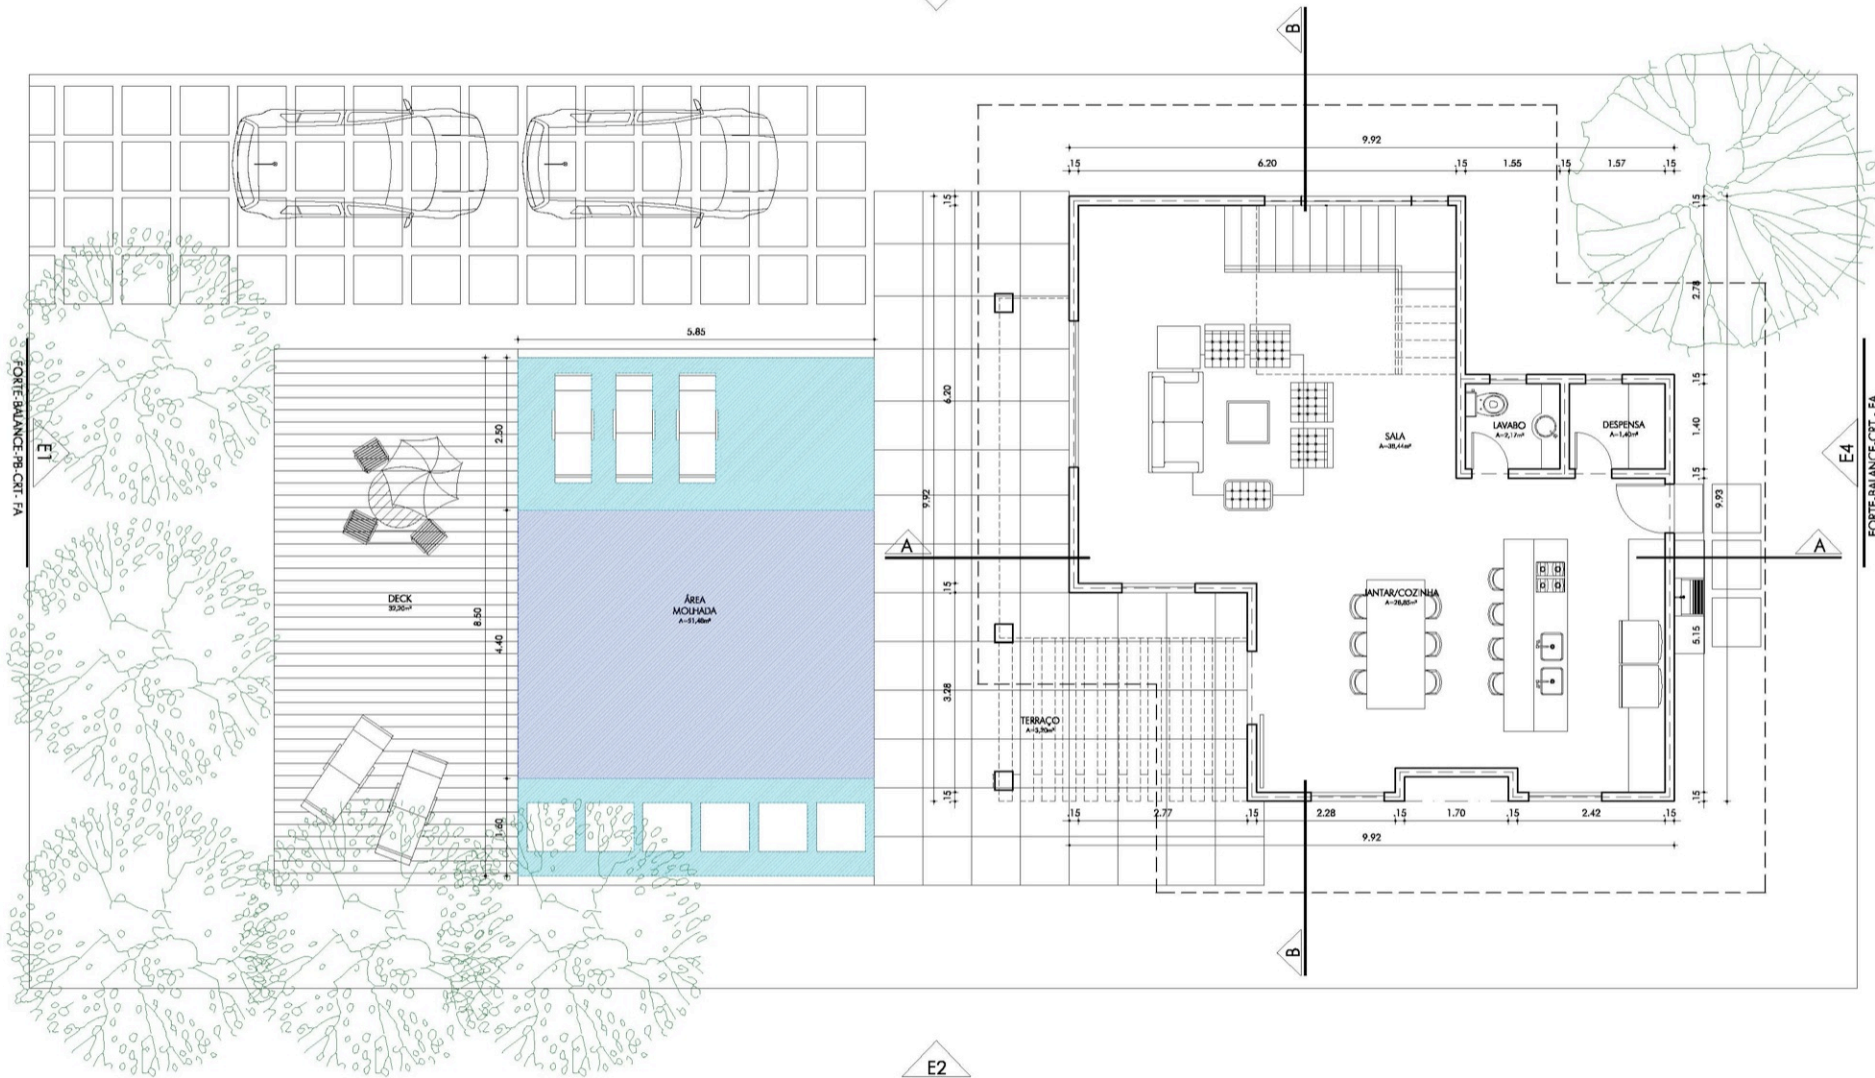

01 PLANTA BAIXA TÉRREO

ESCALA

1/75


FORTE-BALANCE-PB-FA-R05

# CORAL LAKE & BEACH RESORT

Casa de 150m<sup>2</sup> - 1o Pavimento

FORTE-BALANCE-PB-FA

E3

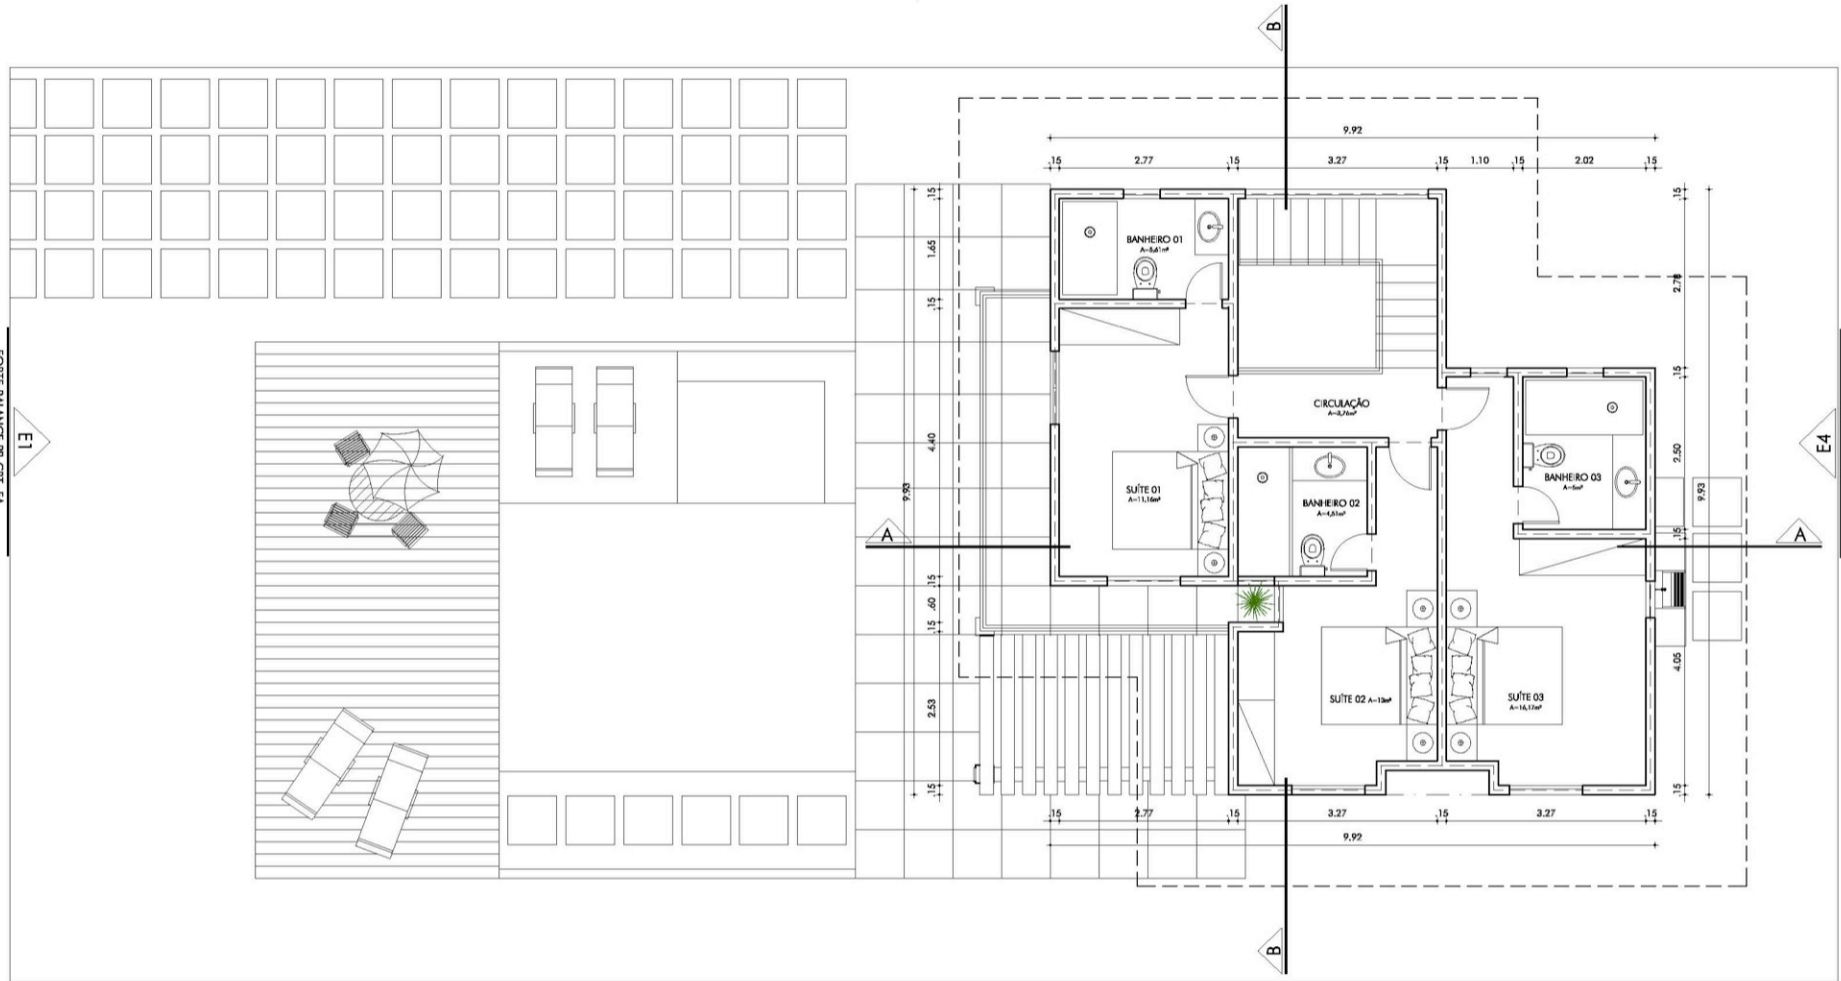

E2


FORTE-BALANCE-PB-FA R05

# CORAL LAKE & BEACH RESORT

Casa de 150m<sup>2</sup> - Diagrama de Coberta

FORTE-BALANCE-PB-FA

E3

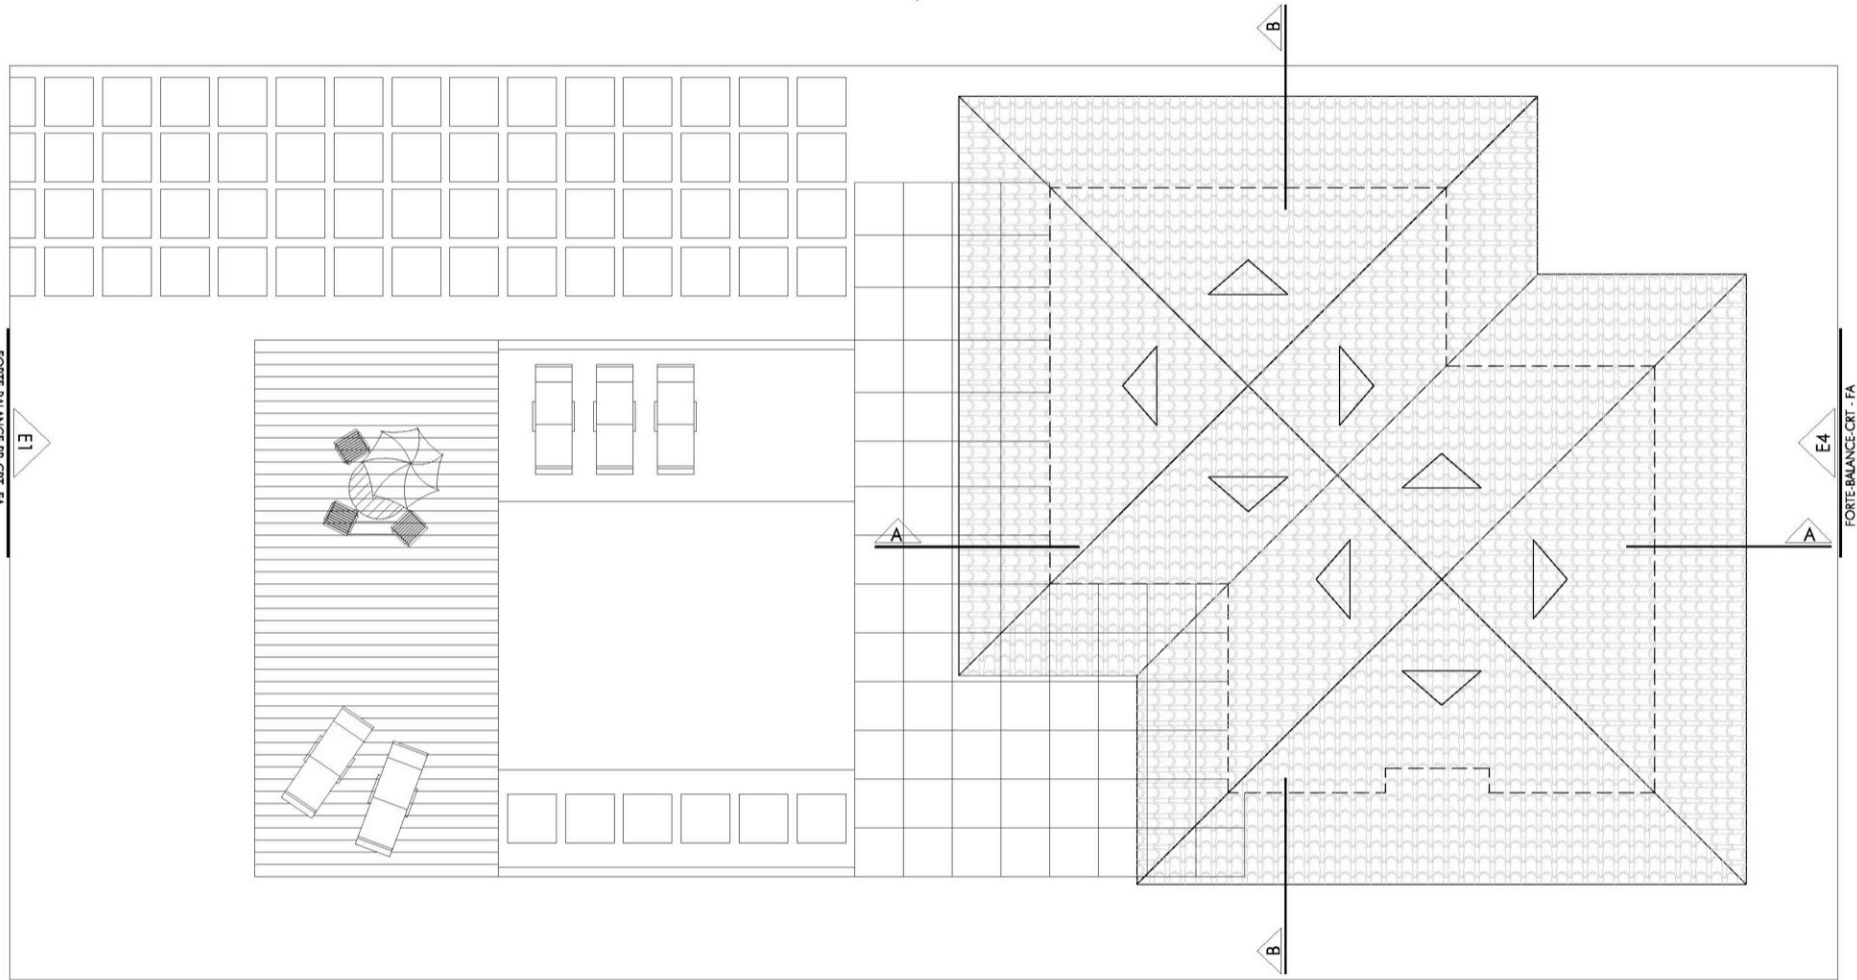

E2

FORTE-BALANCE-PB-FA R05